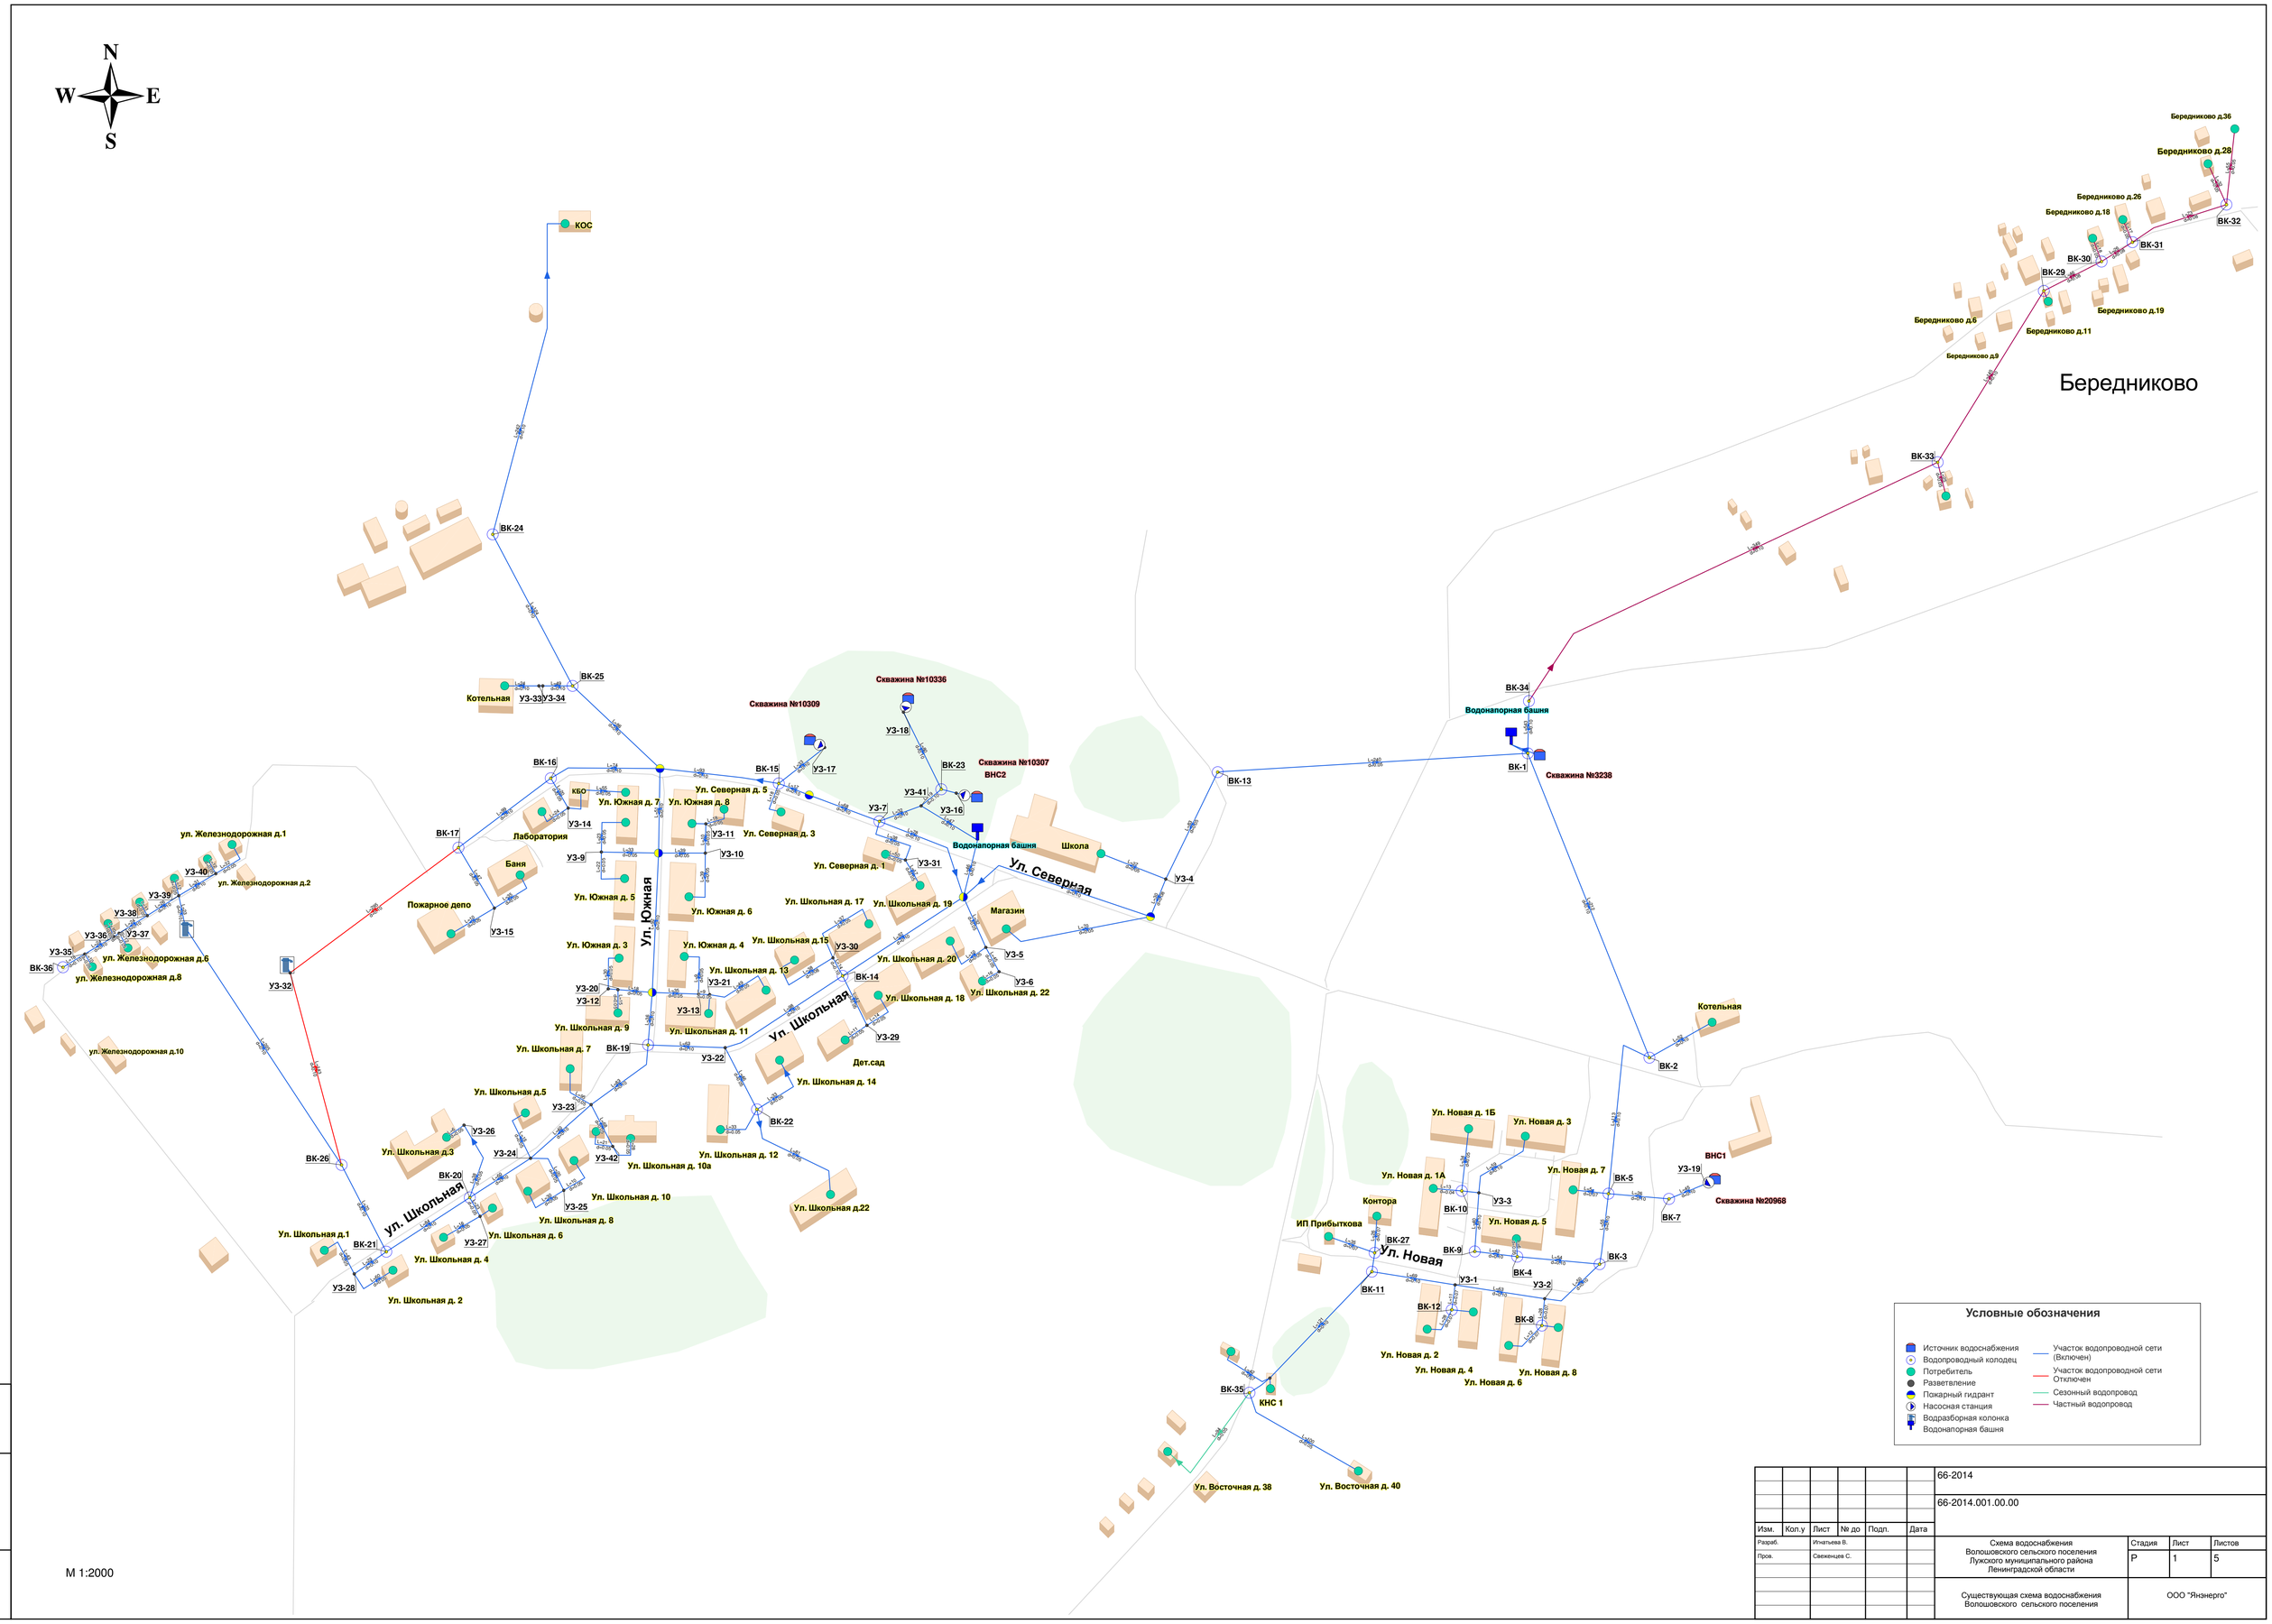

Изм.	Кол.у	Лист	№ до	Подп.	Дата
Разраб.		Игнатьева В.			
Пров.		Свеженцев С.			

66-2014

66-2014.001.00.00

Схема водоснабжения Волошовского сельского поселения Лужского муниципального района Ленинградской области

Стадия	Лист	Листов
Р	1	5

Существующая схема водоснабжения Волошовского сельского поселения

ООО "Янэнерго"

Взам. инв. №

Подп. и дата

Инв. № подл.