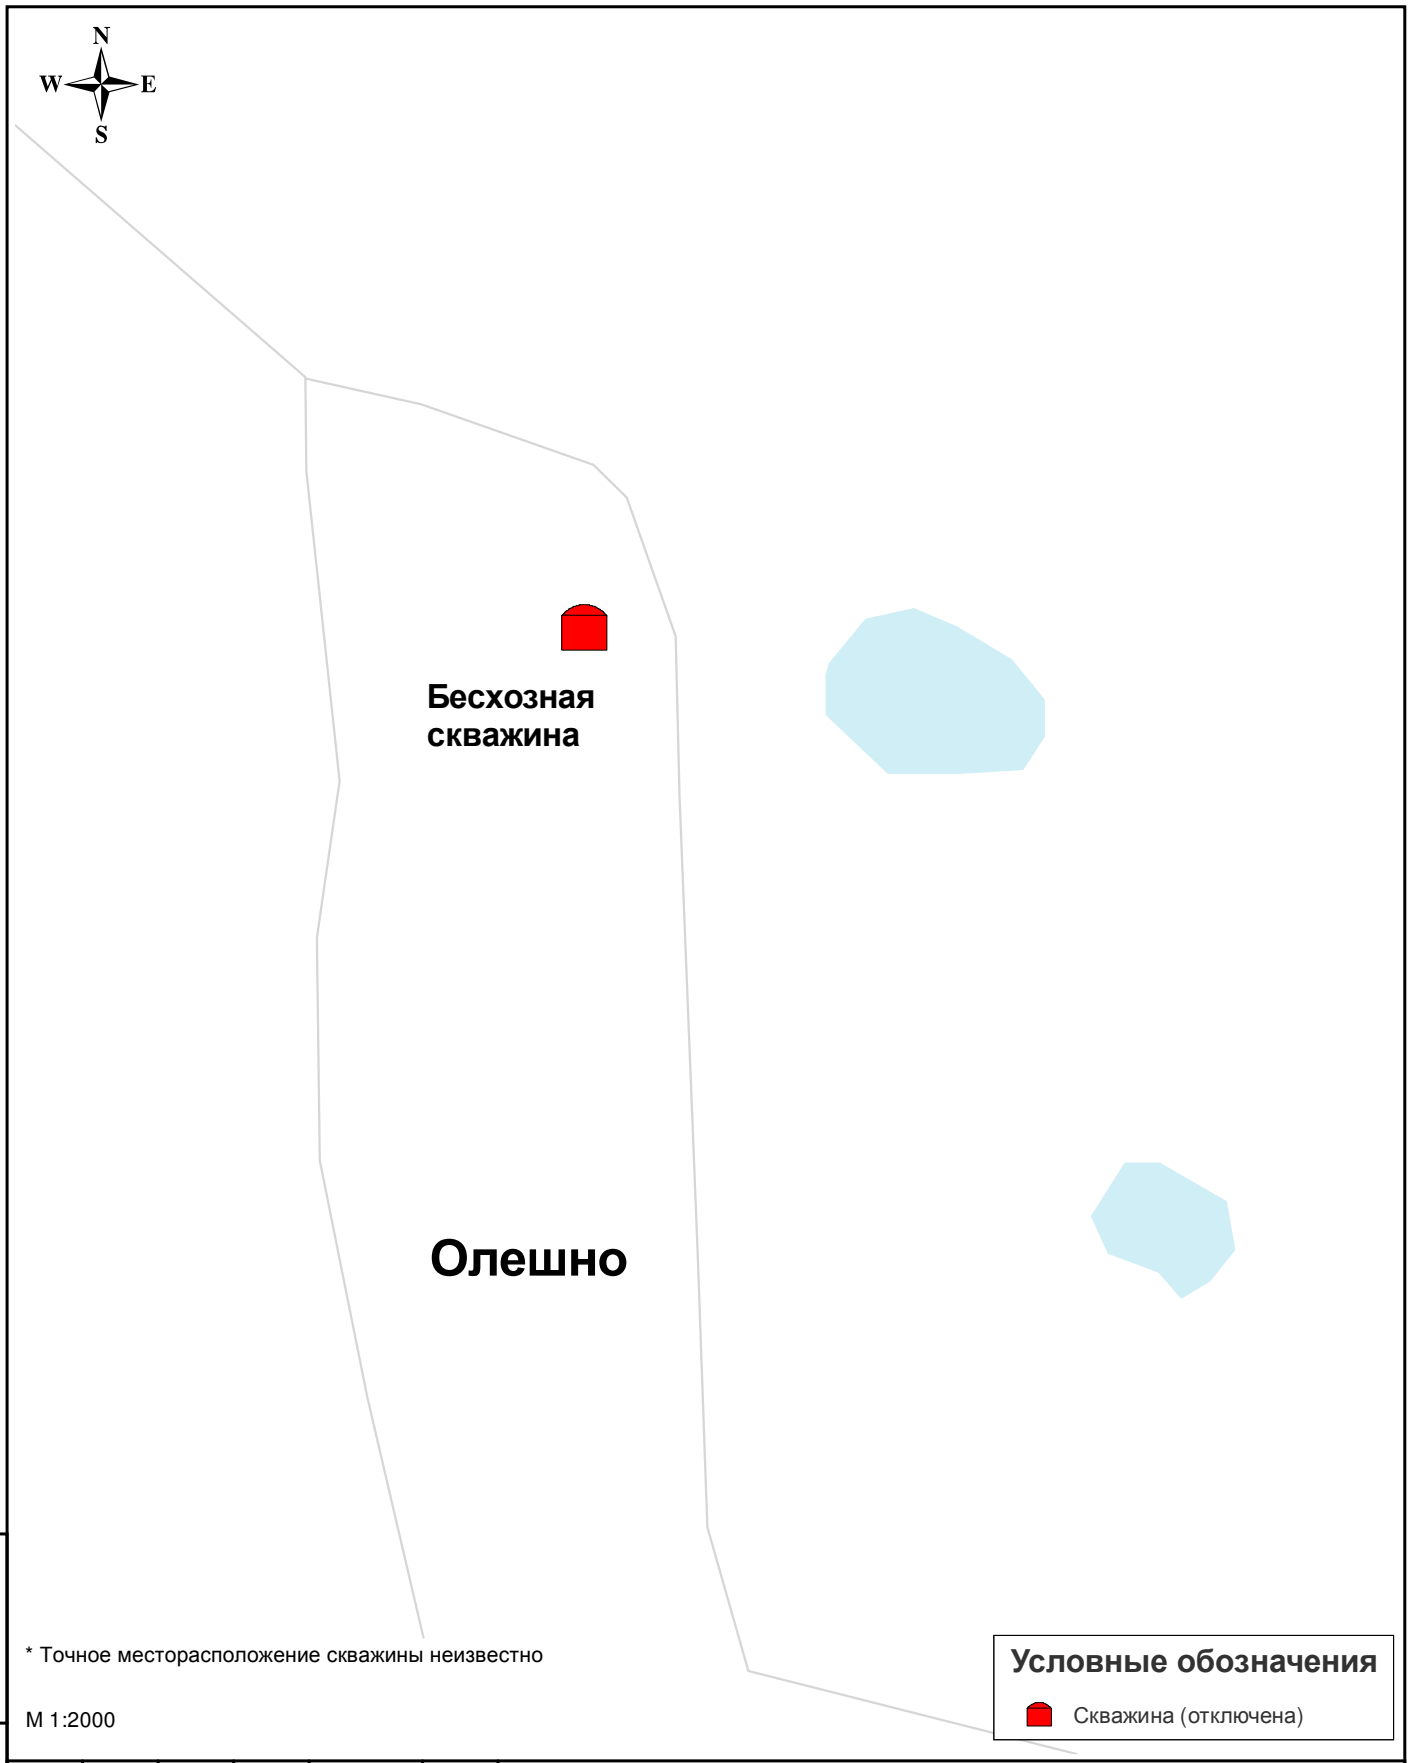

* Точное месторасположение скважины неизвестно

М 1:2000

Условные обозначения

Скважина (отключена)

Взам. инв. №	Подп. и дата	Инв. № подл.

Изм.	Кол.у	Лист	№ до	Подп.	Дата
Разраб.		Игнатьева В.			
Пров.		Свеженцев С.			

66-2014

66-2014.001.00.00

Схема водоснабжения Волошовского сельского поселения Лужского муниципального района Ленинградской области	Стадия	Лист	Листов
	Р	3	5
д. Олешно	ООО "Янэнерго"		