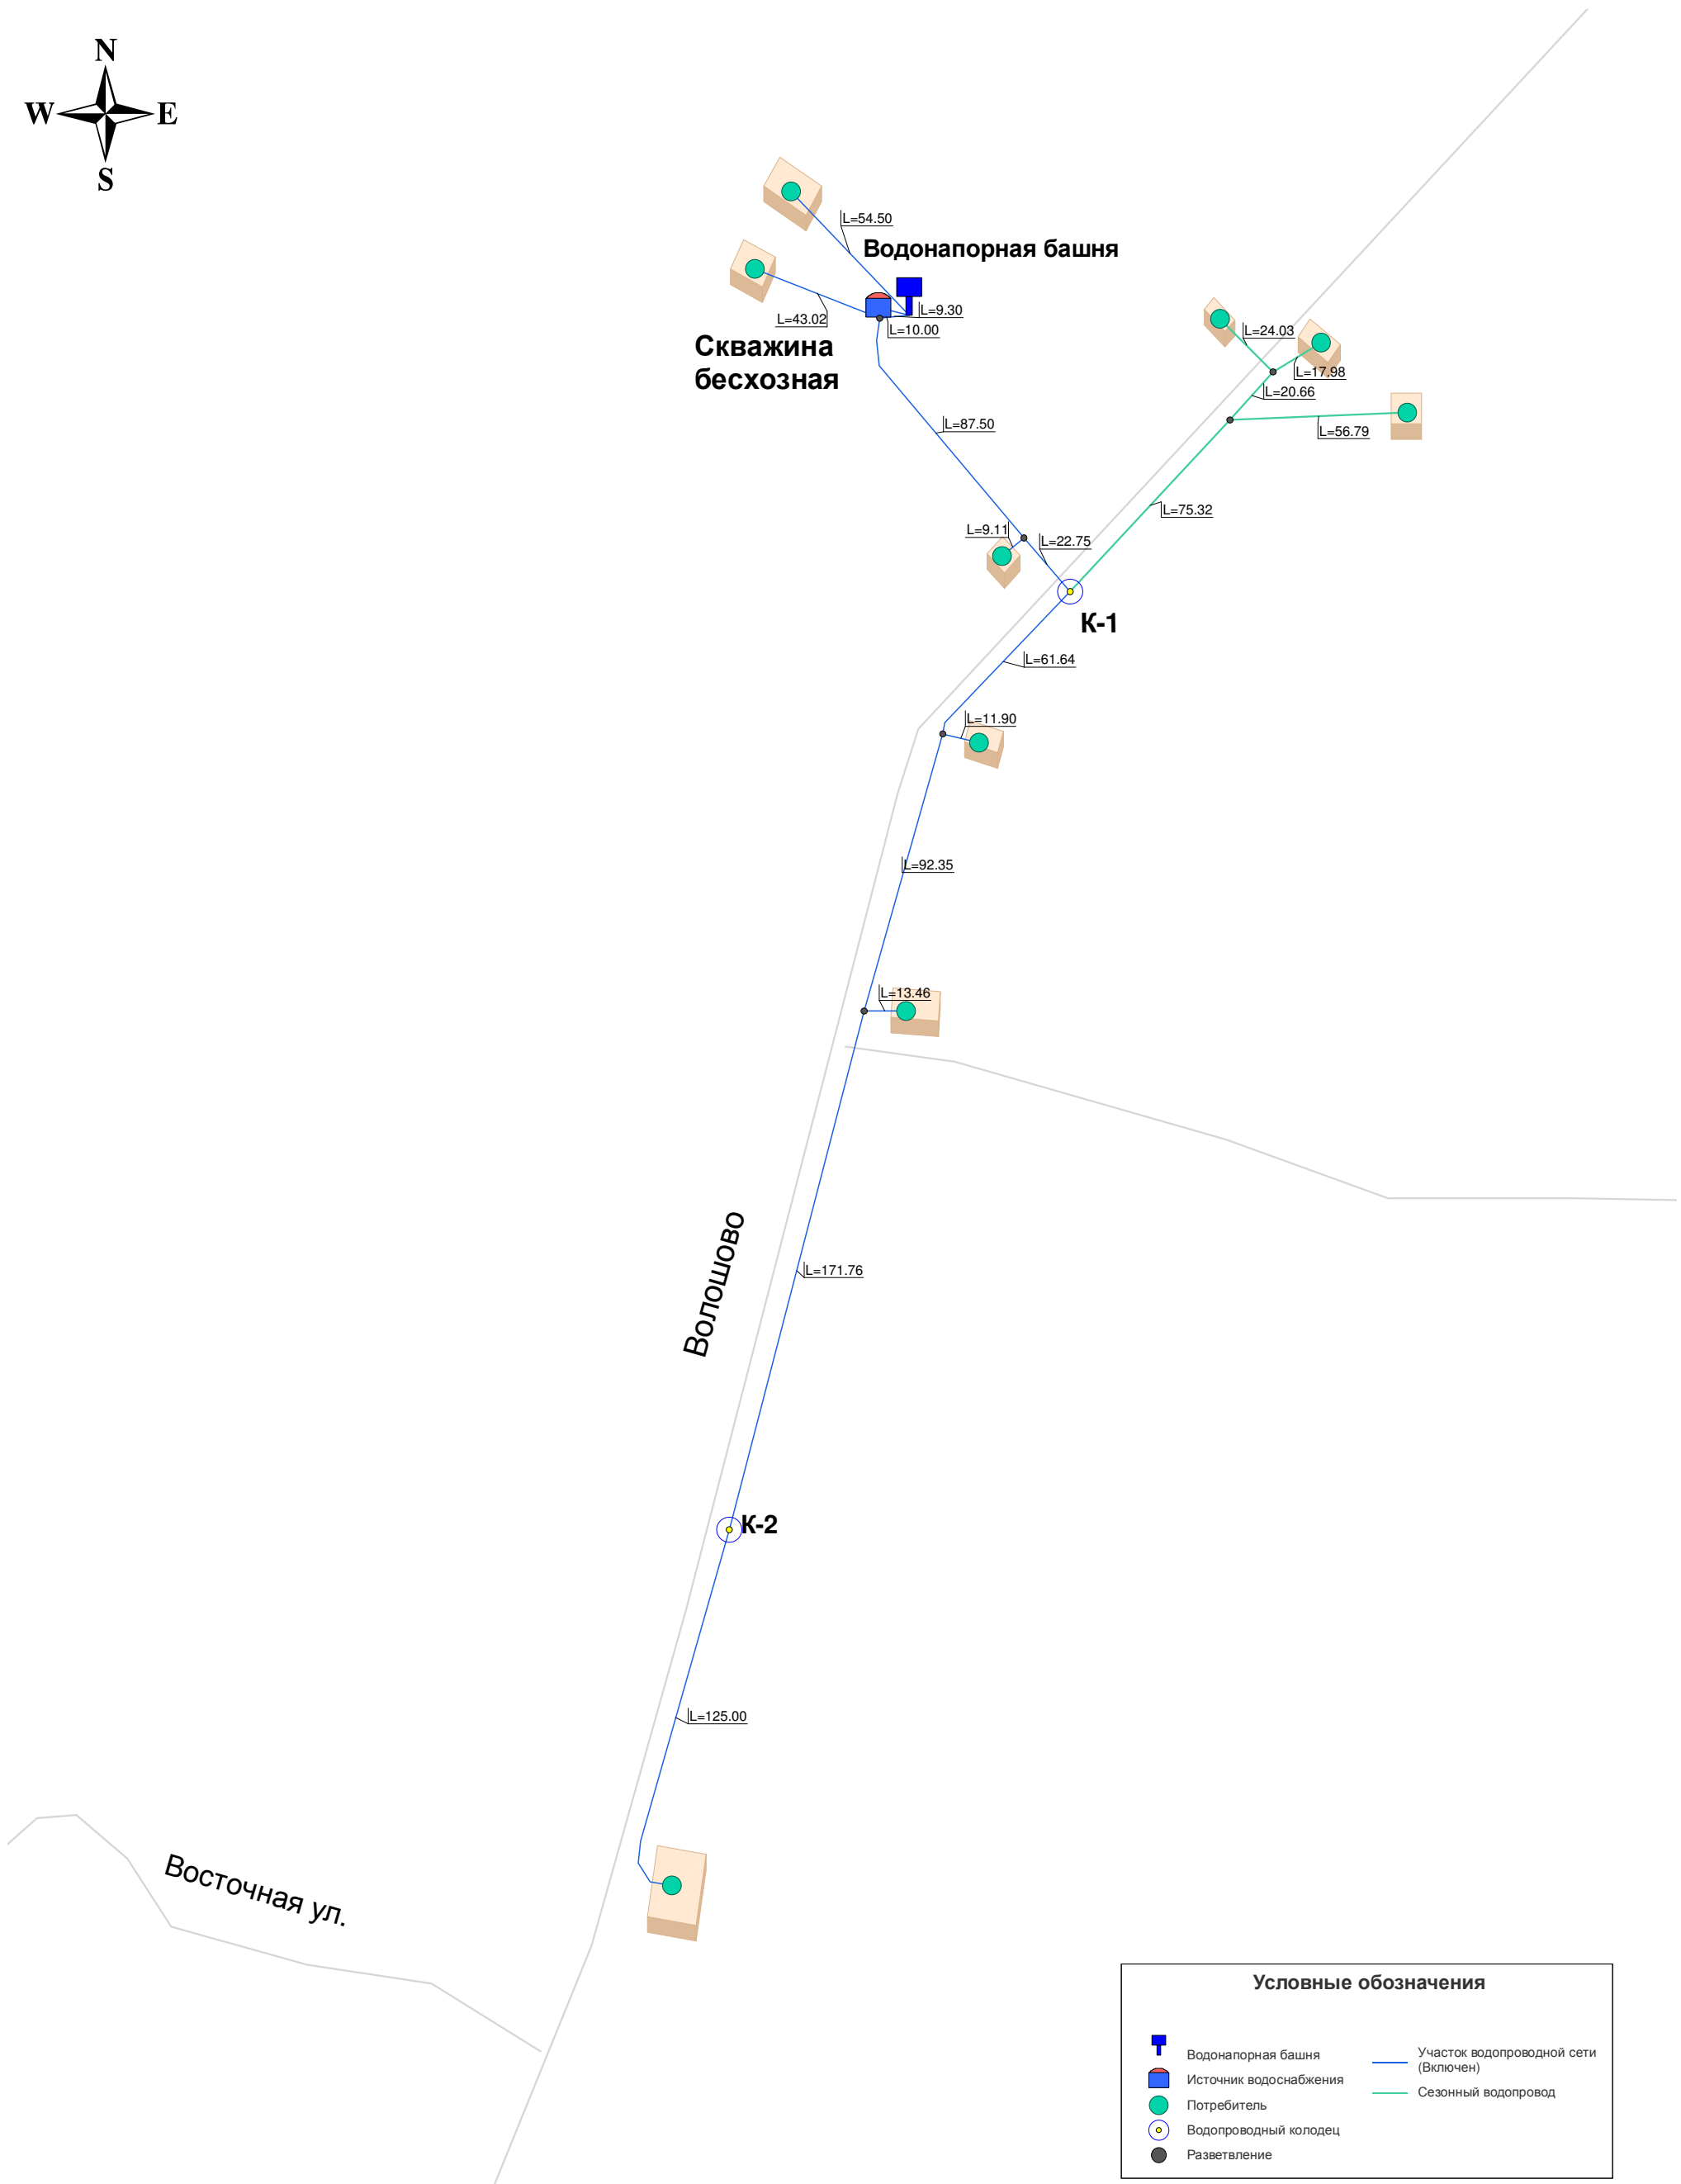

Взам. инв. №	
Подп. и дата	
Инв. № подл.	

Изм.	Кол.у	Лист	№ до	Подп.	Дата
Разра.		Игнатьева В.В.			
Пров.		Свеженцев С.М.			

66-2014

66-2014.001.00.00

Схема водоснабжения Волошовского сельского поселения Лужского муниципального района Ленинградской области	Стадия	Лист	Листов
	Р	2	5
п. Волошово	ООО "Янэнерго"		